764

PLAN OF LAND IN HAMPTON, N.H.

REDMAN HEIRS

SCALE 1"=100' NOV. 1969
PARKER SURVEY ASSOC. INC.
WASHINGTON ST., SEABROOK, N.H.

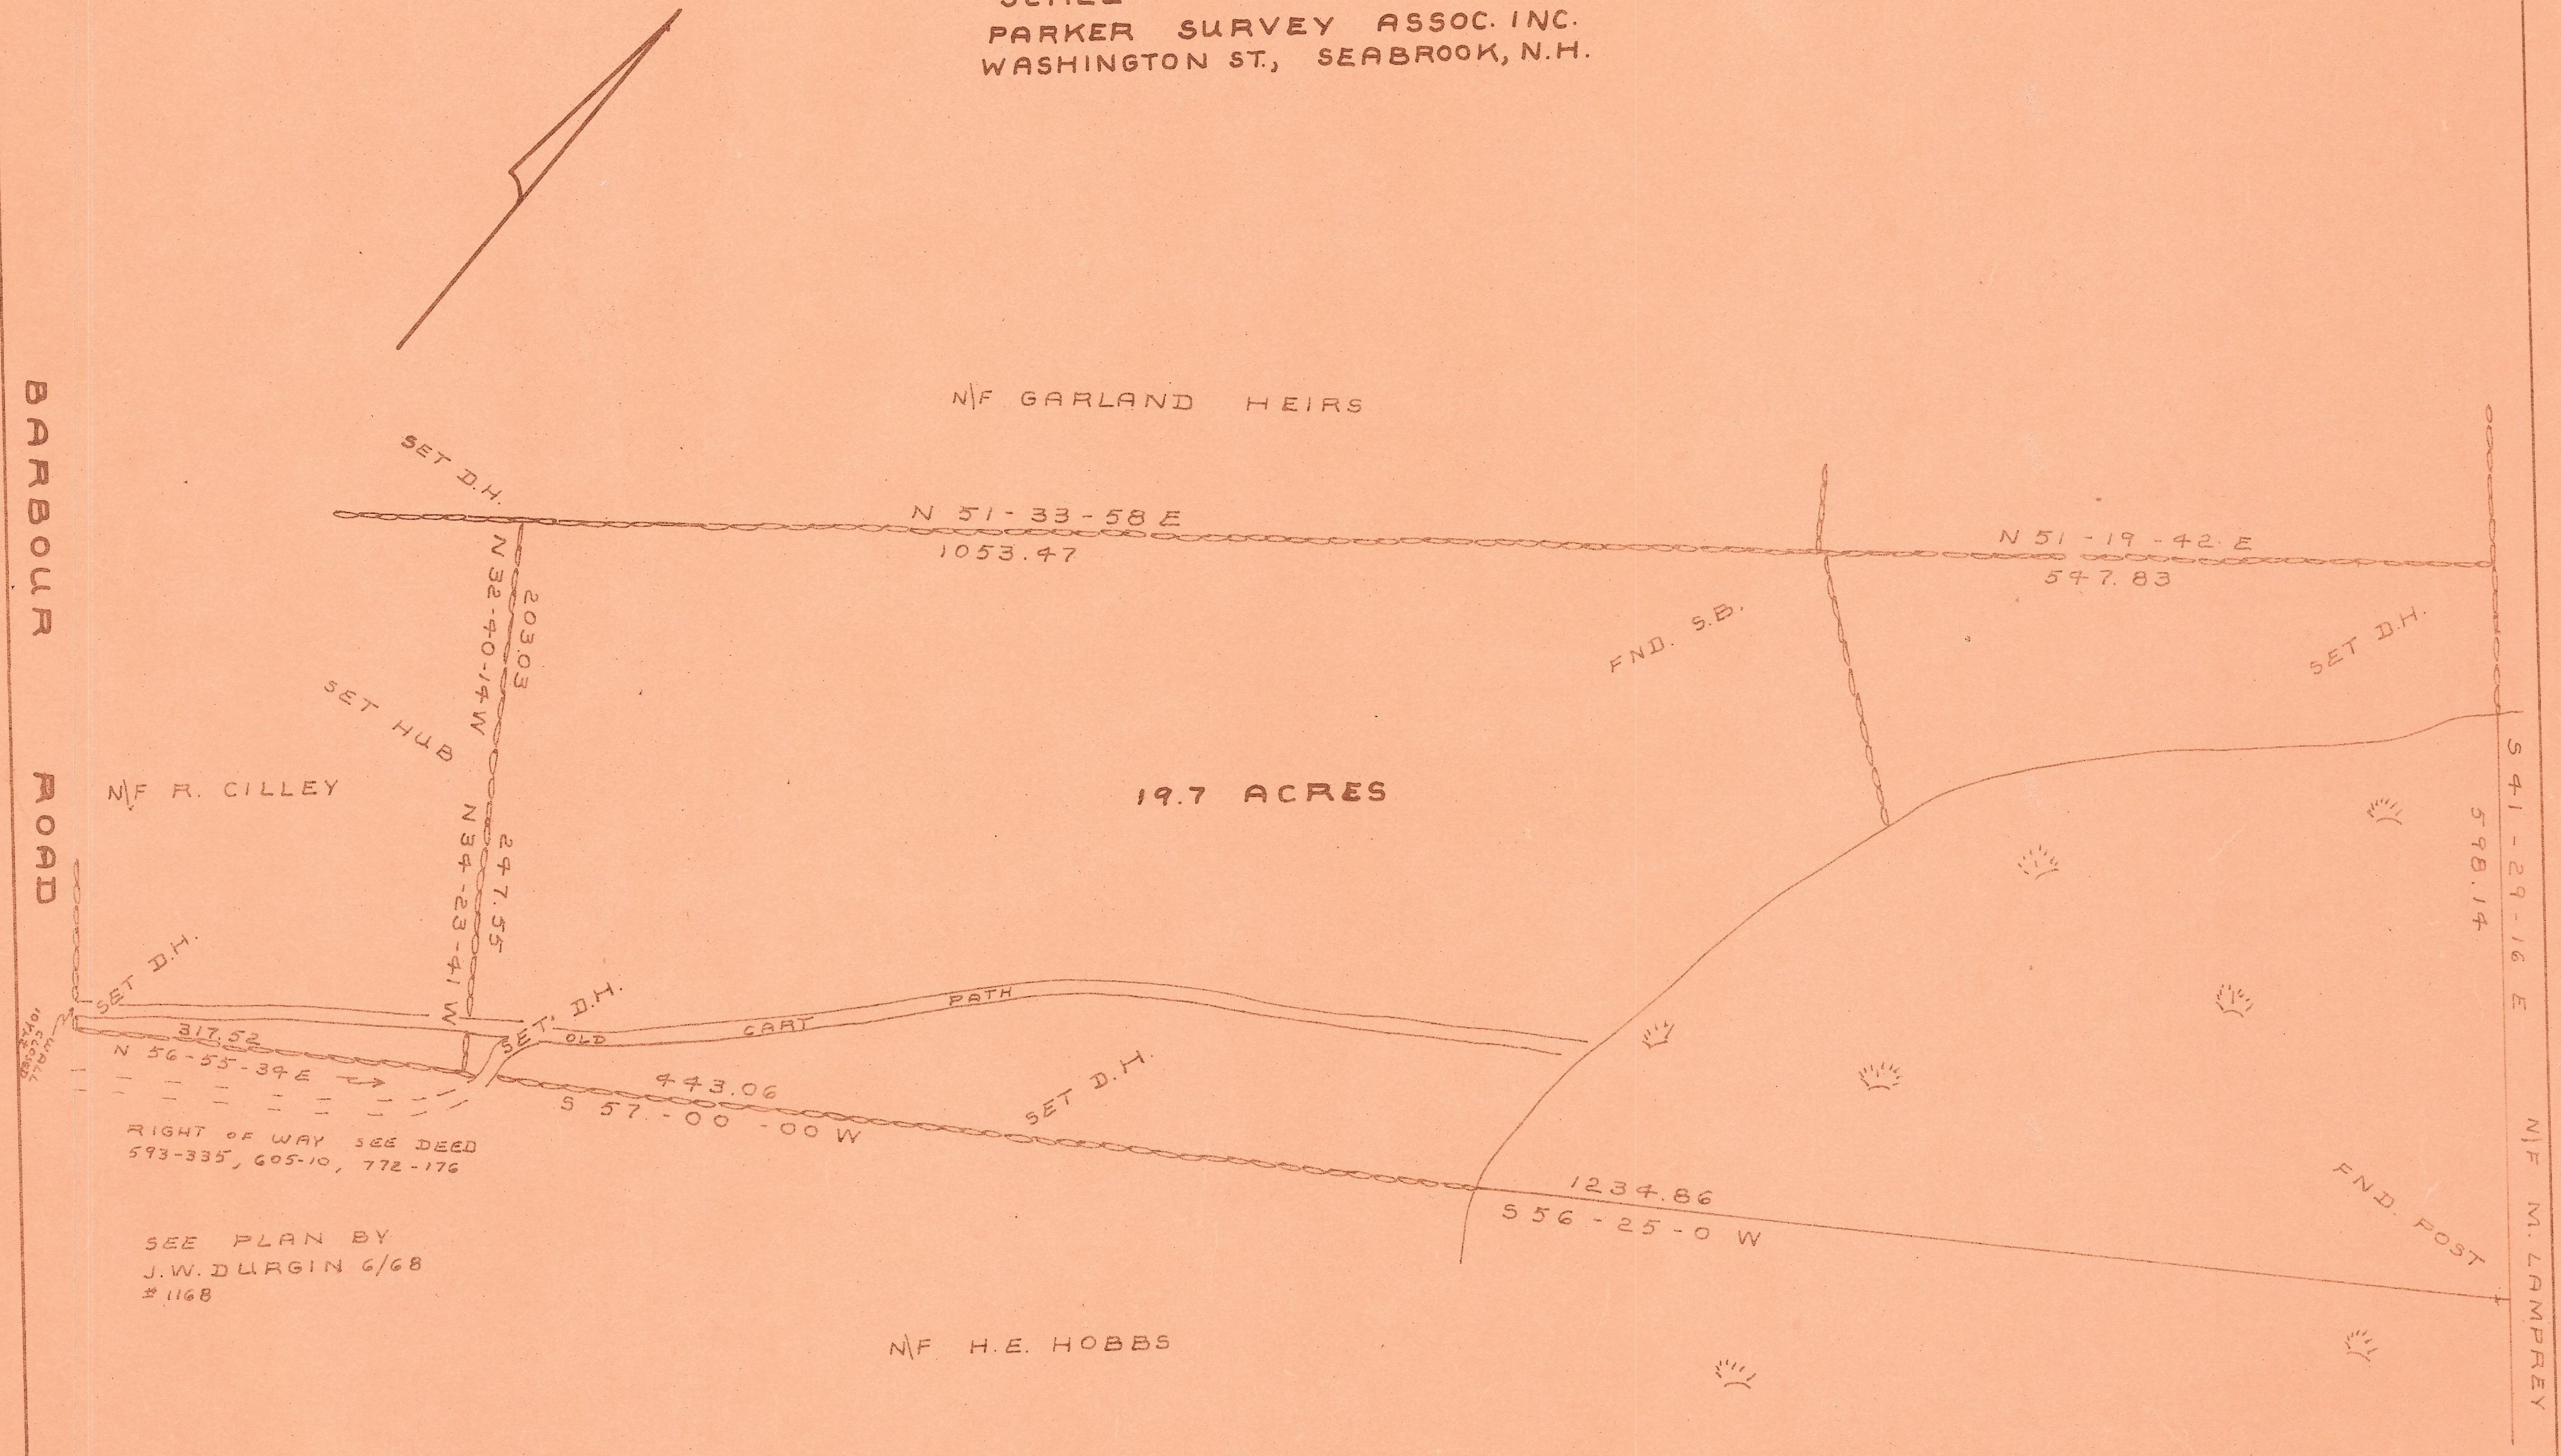
BARBOUR ROAD
N/F GARLAND HEIRS
SET D.H.
N 51-33-58 E
1053.47
N 51-19-42 E
547.83
N 32-40-14 W
203.03
SET HUB
N/F R. CILLEY
N 34-23-41 W
247.55
19.7 ACRES
FND. S.B.
SET D.H.
S 41-29-16 E
598.14
SET D.H.
317.52
N 56-55-34 E
SET D.H.
OLD CART PATH
443.06
S 57-00-00 W
SET D.H.
1234.86
S 56-25-0 W
FND. POST
N/F M. LAMPREY
N/F H.E. HOBBS

RIGHT OF WAY SEE DEED
593-335, 605-10, 772-176

SEE PLAN BY
J.W. DURGIN 6/68
1168

764

#74

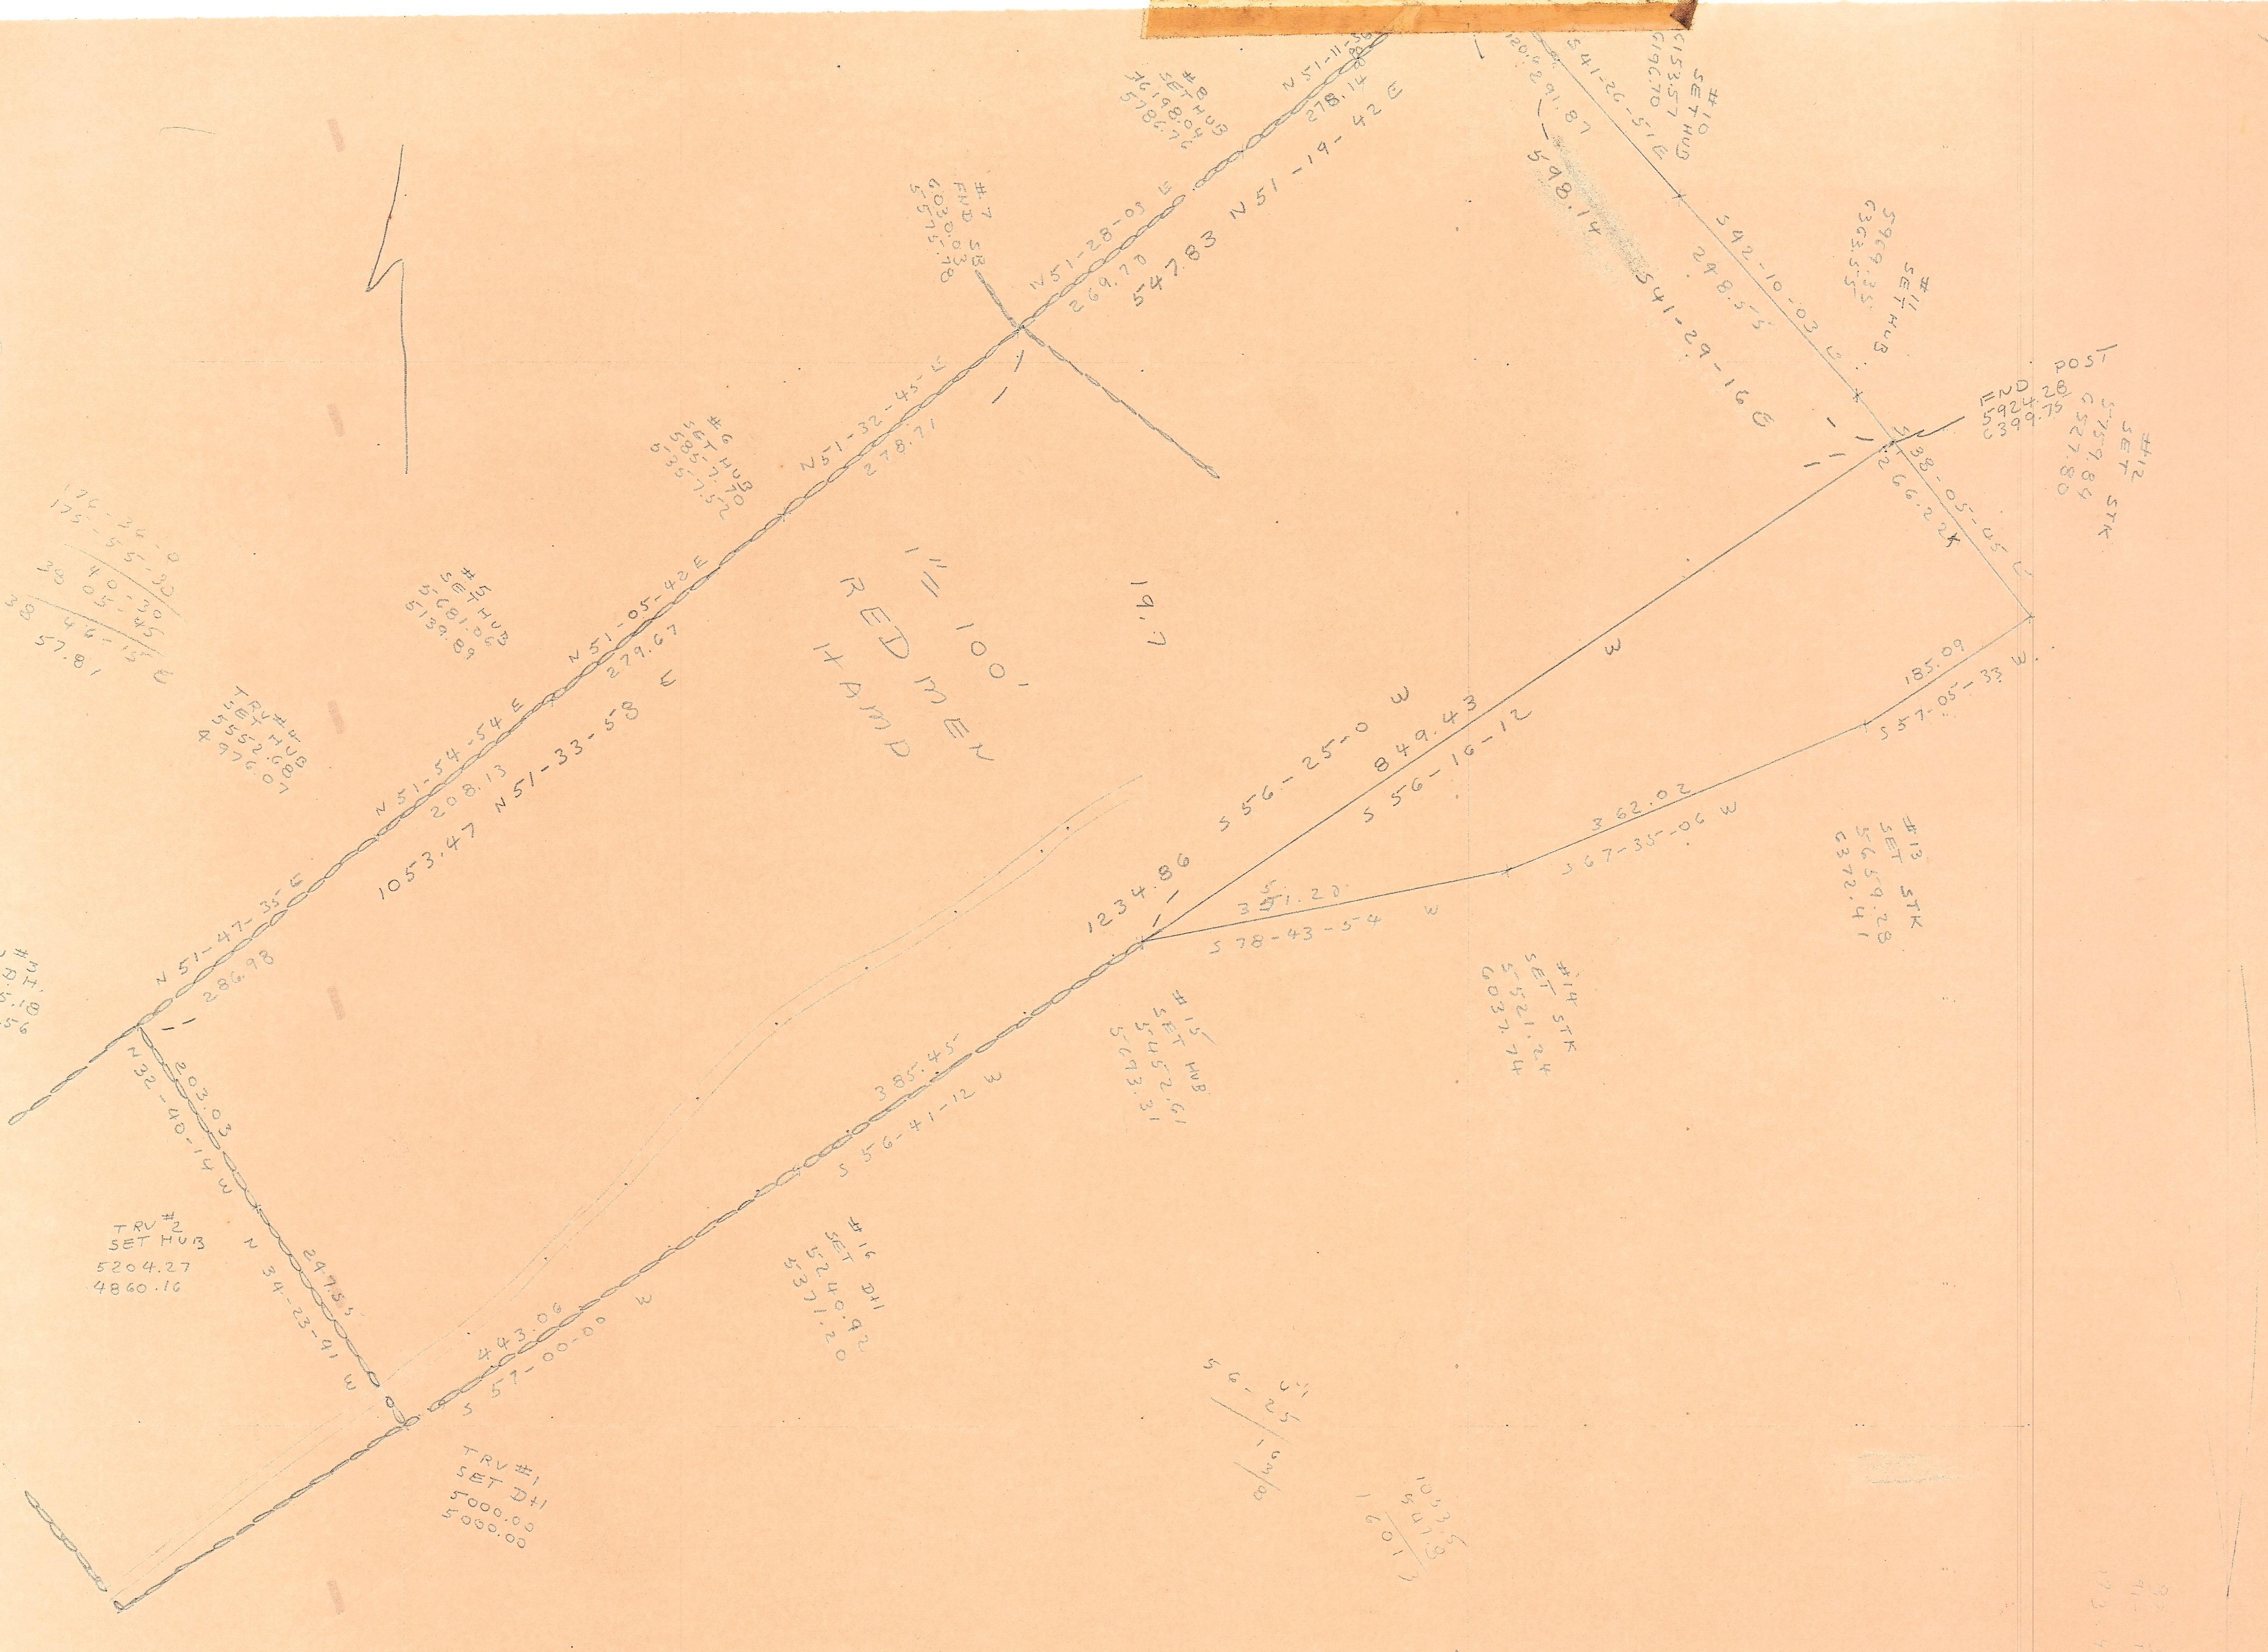

1" = 100'
RED MEN
HAMP
19.7
TRV #1
SET DH
5000.00
5000.00
TRV #2
SET HUB
5204.27
4860.16
TRV #3
SET DH.
5375.18
4750.56
TRV #4
SET HUB
5552.68
4976.07
#5
SET HUB
5681.06
5139.89
#6
SET HUB
5857.70
6357.52
#7
FND SB
6030.03
5575.78
#8
SET HUB
6198.04
5786.76
#10
SET HUB
6153.57
6196.70
#11
SET HUB
5969.35
6363.55
FND POST
5924.28
6399.75
#12
SET STK
5759.84
6527.80
#13
SET STK
5659.28
6372.41
#14
SET STK
5521.24
6037.74
#15
SET HUB
5452.61
5693.31
#16
SET DH
5240.92
5371.20
N 51-47-35 E
286.98
N 51-54-54 E
208.13
1053.47 N 51-33-58 E
N 51-05-42 E
279.67
N 51-32-45 E
278.71
N 51-28-03 E
269.70
547.83 N 51-19-42 E
N 51-11-56 E
278.14
S 41-26-51 E
120.91
291.87
598.14 S 41-29-16 E
S 42-10-03 E
248.55
S 38-05-05 E
266.22
185.09
S 57-05-33 W
362.02
S 67-35-06 W
351.20
S 78-43-54 W
849.43
S 56-16-12 W
S 56-25-0 W
1234.86
385.45
S 56-41-12 W
443.06
S 57-00-00 W
N 32-40-14 W
203.03
N 34-23-41 E
297.55
176-34-0
175-55-30
40-30
38-05-45
S 38-46-15 E
57.81
56-25
1638
1053.5
547.9
1601
247.6
203
450.6

764